


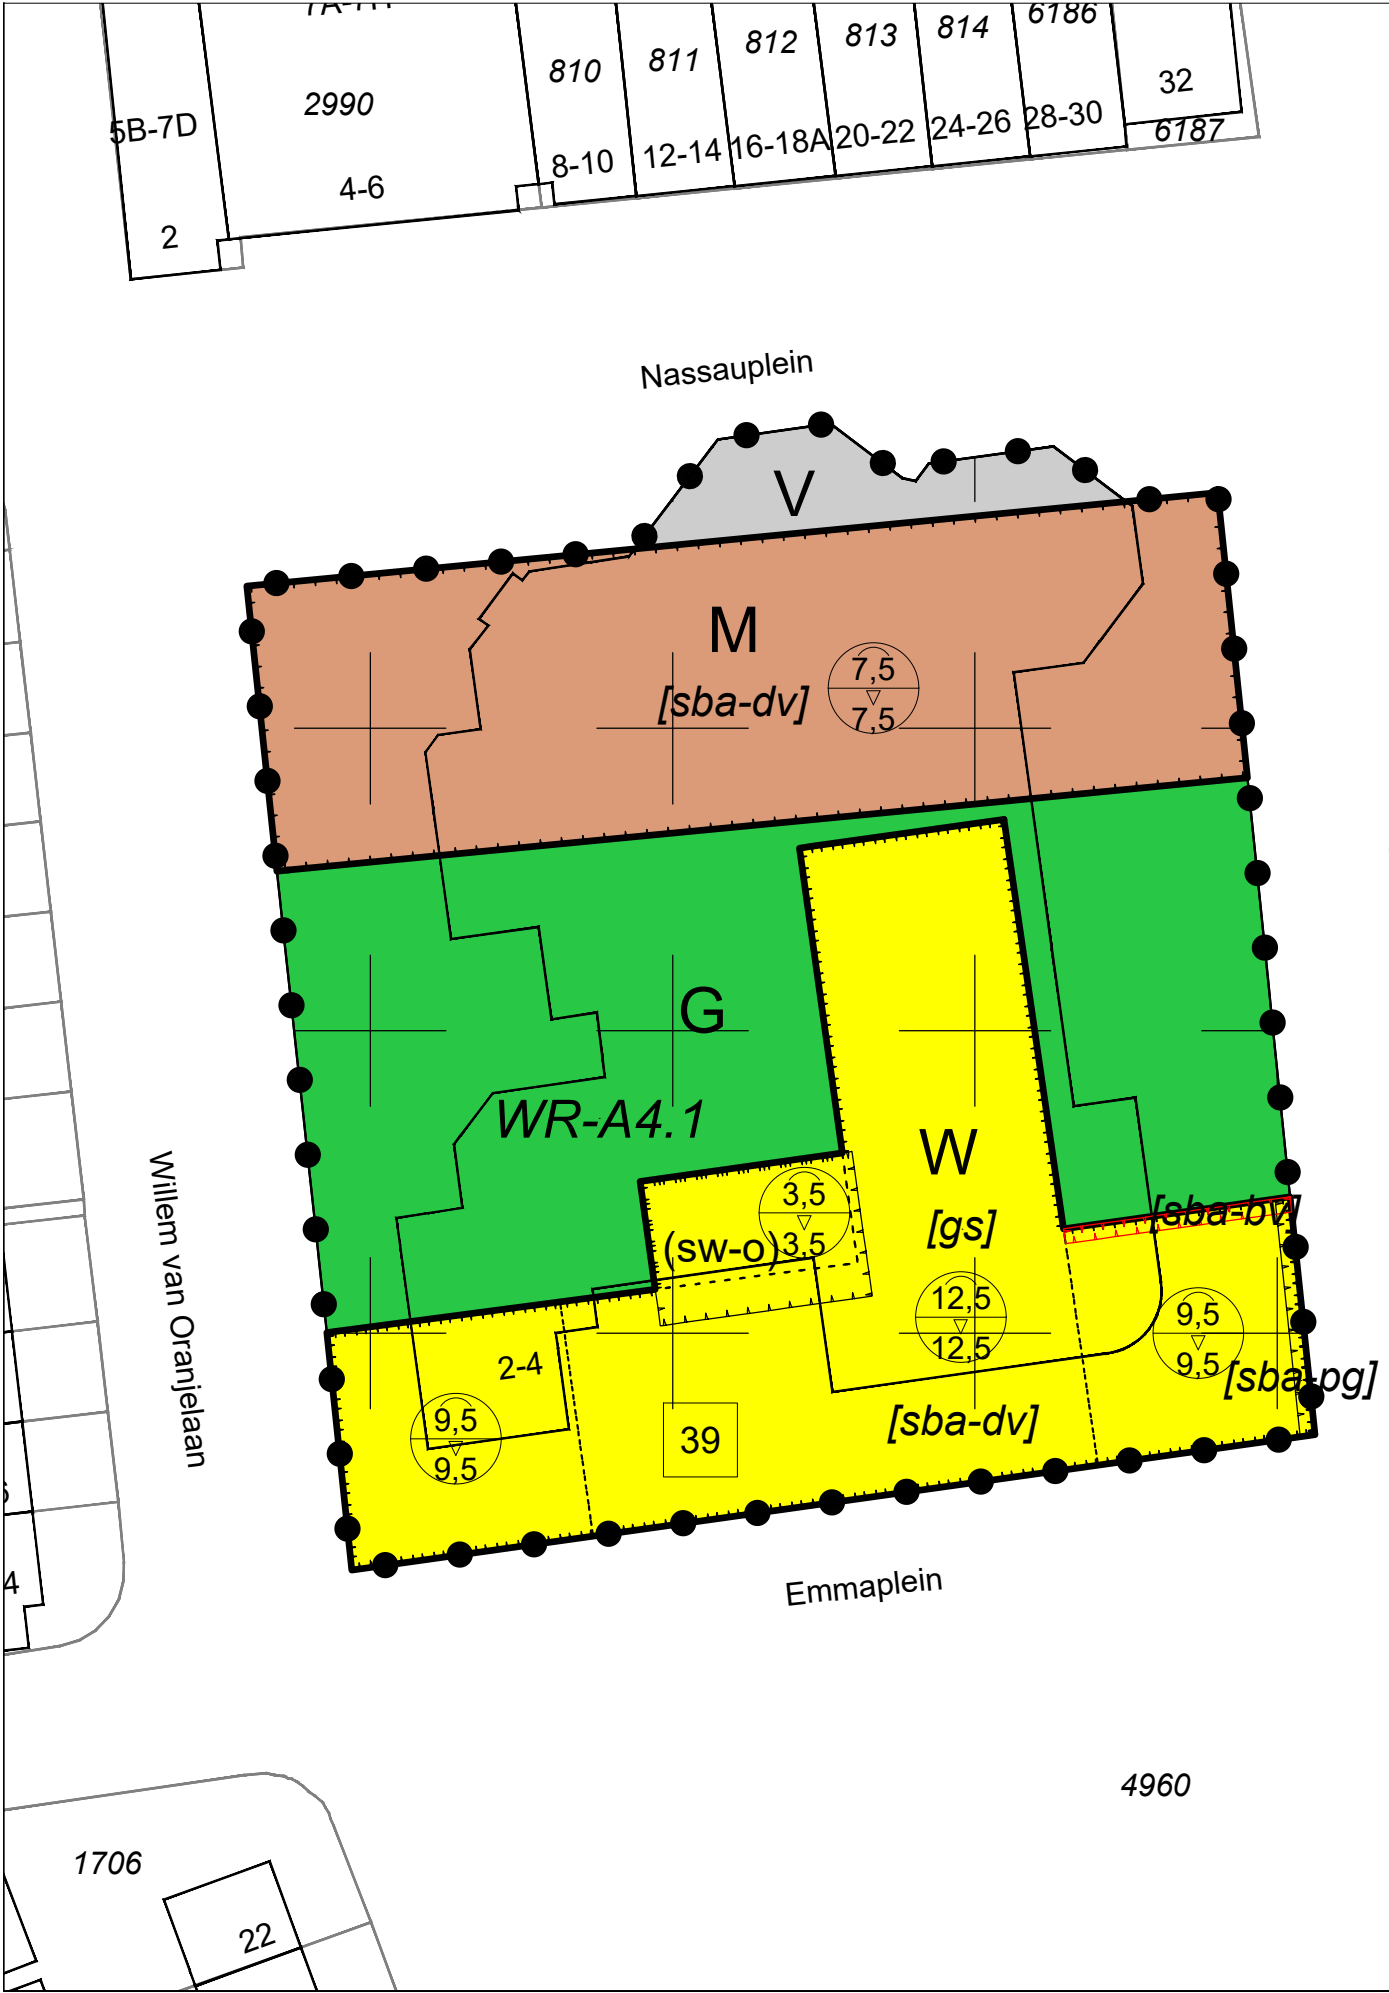

Legenda

Plangebied

Enkelbestemmingen

- G Groen
- M Maatschappelijk
- V Verkeer
- W Wonen

Bouwvlakken

bouwvlak

Dubbelbestemmingen

WR-A4.1 Waarde - Archeologie 4.1

Funcctieaanduidingen

(sw-o) specifieke vorm van wonen - ontmoetingsruimte

Bouwaanduidingen

- [gs] gestapeld
- [sba-bv] specifieke bouwaanduiding - balkons verboden
- [sba-dv] specifieke bouwaanduiding - dakterras verboden
- [sba-pg] specifieke bouwaanduiding - privacy glas

Maatvoeringen

- 39 maximum aantal wooneenheden
- 12,5 maximum goothoogte (m)
- 12,5 maximum bouwhoogte (m)

TAM-omgevingsplan

Hoofdstuk 22b Emmaplein 4 Bladel
(voorm. Den Herd)
Gemeente Bladel

Opdrachtgever: Partners RO

Status: vastgesteld


Get.: TKS Datum: 26-06-2026

Formaat: A3 Schaal: 1:500

Tekeningnummer: NL.IMRO.1728.TOBEmmaplein4-VAST

BraGIS GIS/CAD Ondersteuning en software

Dalenstraat 4B, 5466 PM Eerde
E-mail: info@bragis.nl
Web: www.bragis.nl

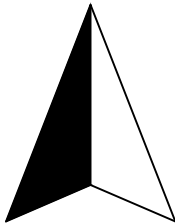

Noordpijl