



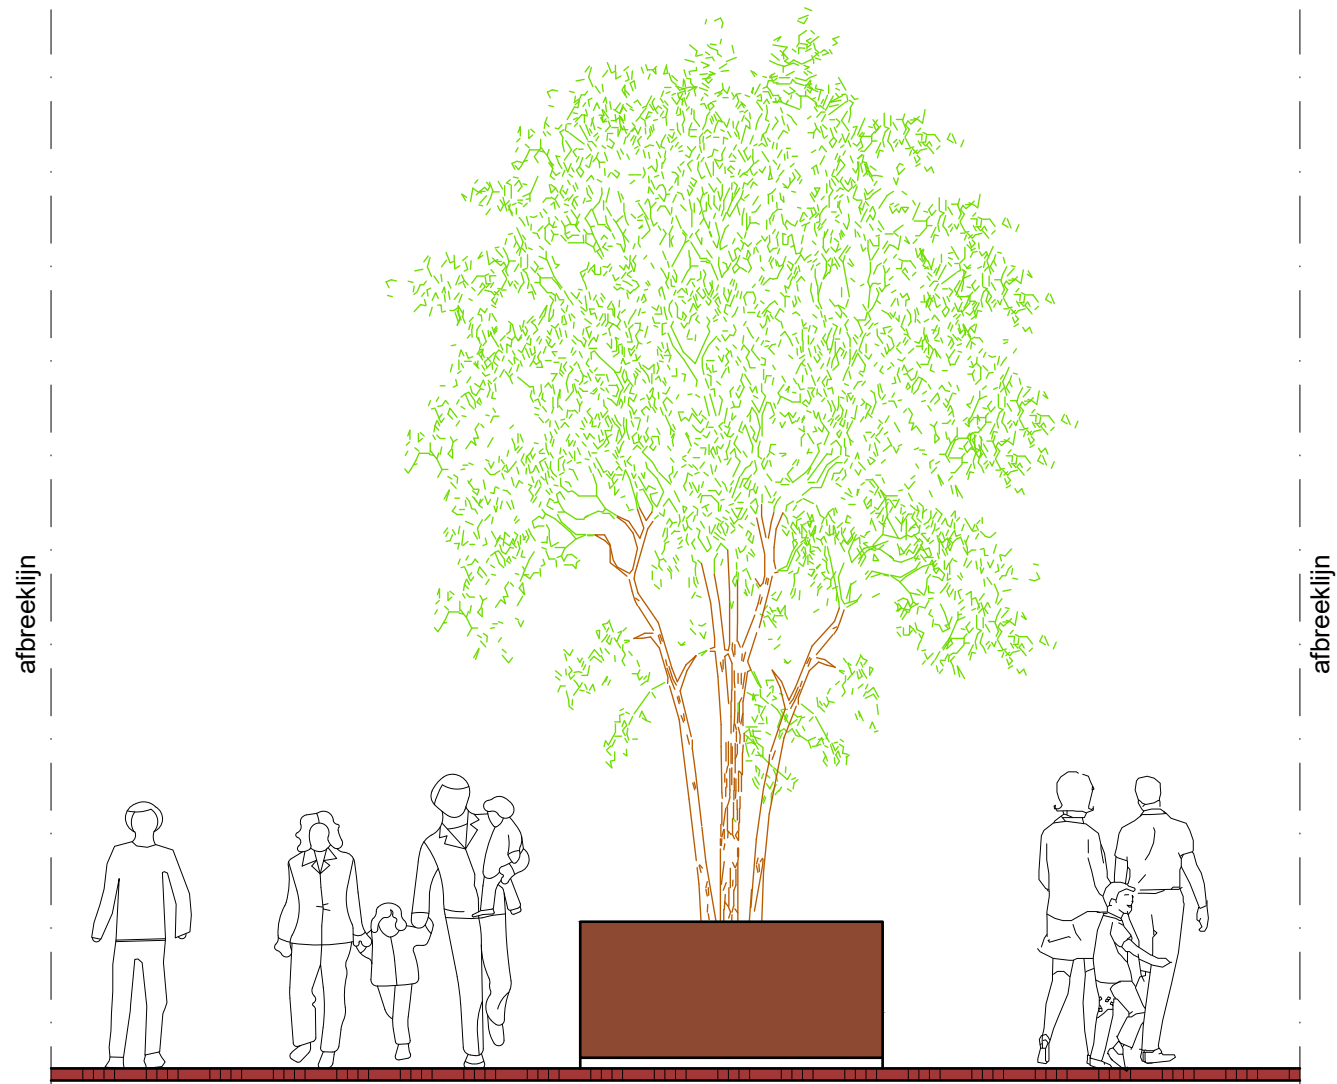

Principe dwarsprofiel
10e jaar na aanplant

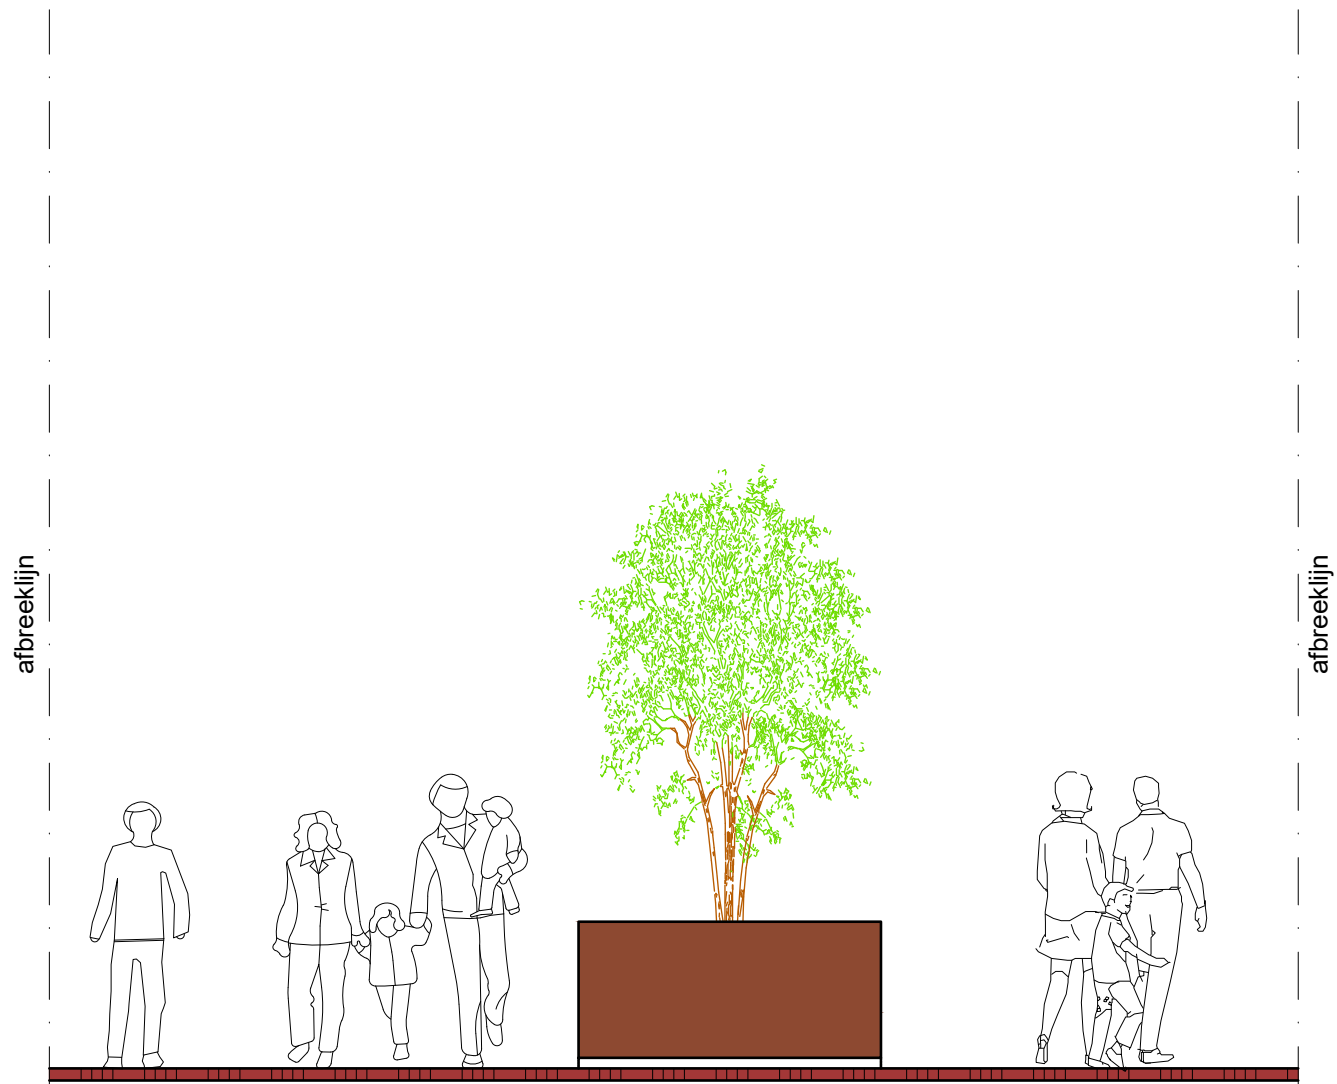

Principe dwarsprofiel
1e jaar na aanplant

RA⁺ ingenieurs Vestiging Valkenswaard Den Dries 4 5552 CL Valkenswaard 040 - 207 61 63 ra-plus.nl	Herinrichting buitenruimte Gemeenschapshuis aan de Markt te Bladel			
	Ontwerptekening - principe dwarsprofiel boom in verplaatsbare bak			
	Revisie: A	Schaal: 1:50	Projectnr.: 22074.1	Tekeningnr.:
	d.d. 23-08-2024	Formaat: A3	Blad 2 van 2	22074.1 E.18 DOverharding 03
Getekend: H.Za		Gec.: B.Fa	Dir.: P:\22074.1\E\18\22074.1 E.18 DOverharding 03-A bfa	