


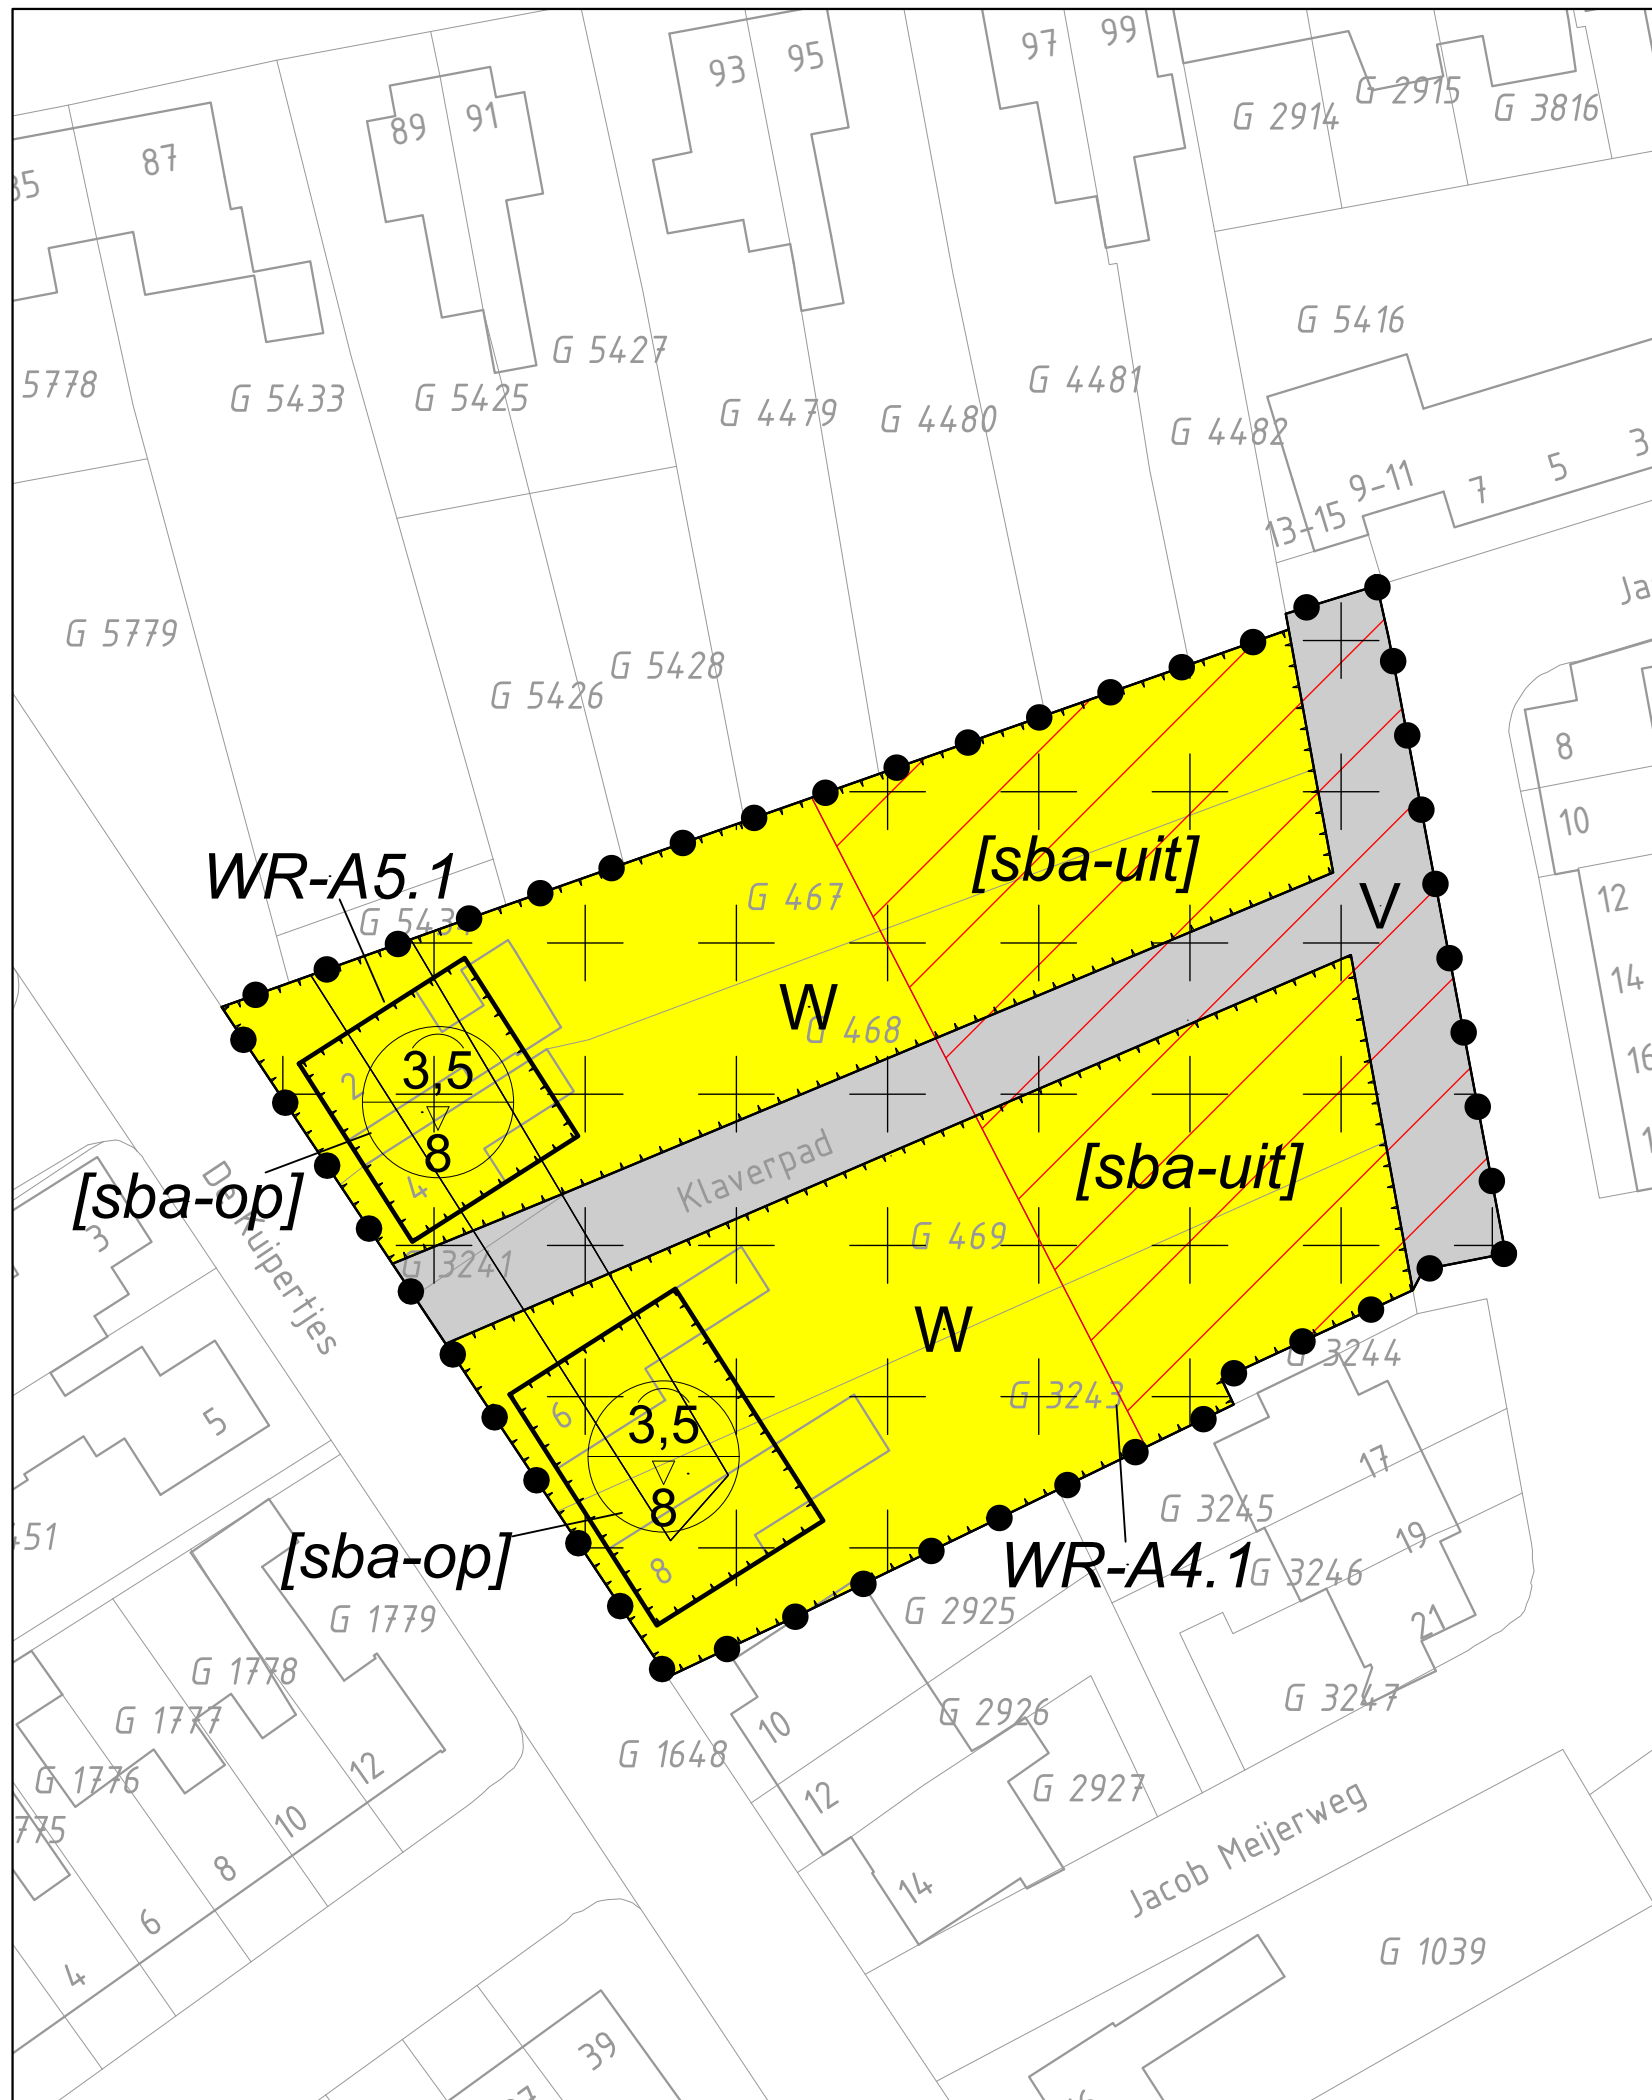

Plangebied
 Bestemmingsplan Stedelijk Gebied 2020

- Enkelbestemmingen
- Verkeer
 - Wonen

- Dubbelbestemmingen
- Waarde - Archeologie 4.1
 - Waarde - Archeologie 5.1

Gebiedsaanduiding
 wetgevingzone - wijzigingsgebied

Bouwvlak
 bouwvlak

- Bouwaanduidingen
- specifieke bouwaanduiding - open
 - specifieke bouwaanduiding - uitbouw

Maatvoeringen
 maximum goothoogte (m)
maximum bouwhoogte (m)

Verklaring
(ondergrond)
 basisregistratie kadaster

Compositie 5

stedenbouw bv

Compositie 5 stedenbouw bv
Boschstraat 35
4811 GB Breda
telefoon 076-5225262
e-mail info@c5s.nl
website www.c5s.nl

Schaal : 1:500
Papierformaat: A3

Bestemmingsplan Stedelijk Gebied 2020

Verbeelding (De Kuipertjes 2 - 8, Bladel)

Opdrachtgever : Gemeente Bladen
Projectnummer : 194531
Gemeente : Bladel
Id./nr. : NL.IMRO.1728.BPO6003StedGbd2020-ONTW
Getekend : 27-05-2020 M.v.B.
Status : ontwerp