


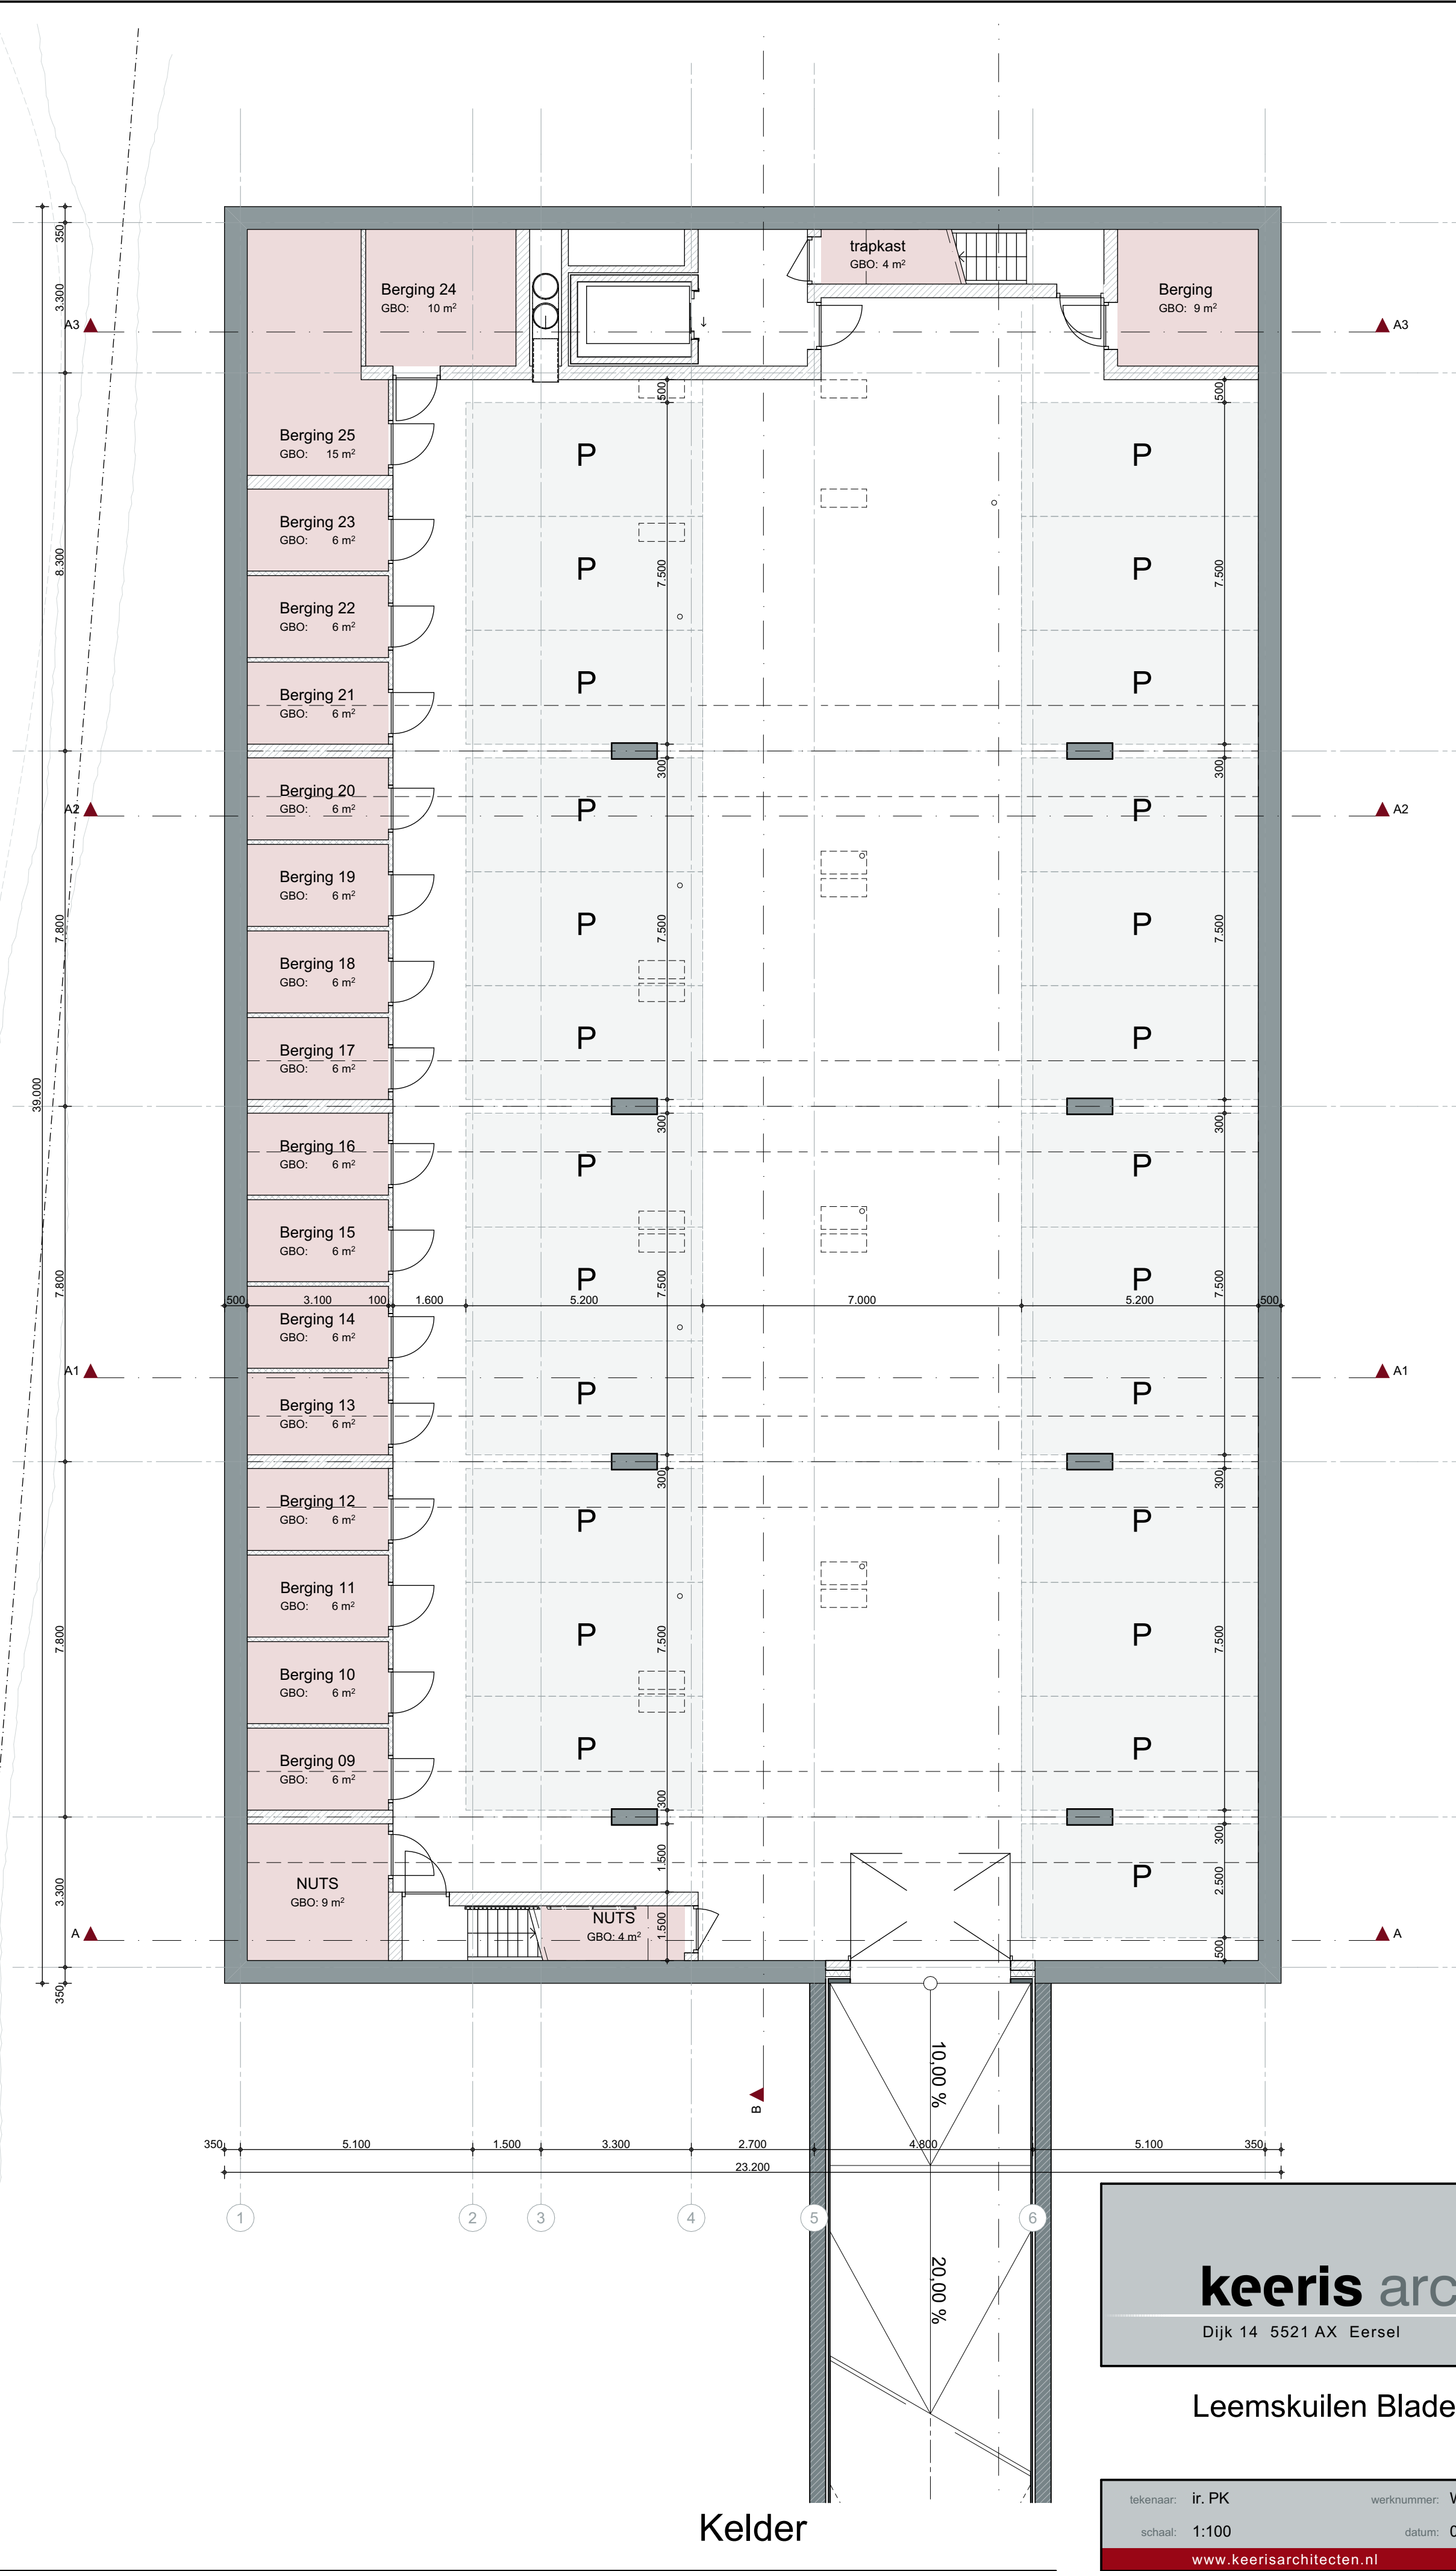

Begane grond

keeris architecten

Dijk 14 5521 AX Eersel

T: 0497-514480

Leemskuilen Bladel

Begane grond en kelder

tekenaar: ir. PK

werknnummer: W24080

tekening: VO-01

schaal: 1:100

datum: 06-07-2026

www.keerisarchitecten.nl

info@keerisarchitecten.nl

maten in millimeters tenzij anders aangegeven - alle maten in het werk te controleren - gegevens constructeur te allen tijde maatgevend